

Anlage zum Bauantrag vom 14. Dezember 2007

Nachtrag v. 4. März 2008

Bauvorhaben : ERWEITERUNG eines EDEKA-Marktes

Bauort : 24594 Hohenwestedt
Am Matthof (Itzehoer Str./Am Markt)

Bauherr : Heinrich Meier
Itzehoer Str. 40
24594 Hohenwestedt

Stellplatznachweis gem. den Verwaltungsvorschriften zu § 55 der Landesbauordnung (Stellplatzerlaß – StErl)

Nr. 3.3 Verbrauchermärkte:

1 Pkw Stellplatz je 20qm Verkaufsnutzfläche
1 Fahrradplatz je 100qm Verkaufsnutzfläche

1934.46qm Verkaufsnutzfläche ges. = 96.7 Pkw-Stellplätze = 97 Stck.
= 19.3 Fahrradstellplätze = 20 Stck.

Erforderlich sind 97 Pkw-Stellplätze :

Davon in der Tiefgarage 68 Stellpl. + 24 Stellpl. auf dem Nachbargrundstück
Getränkemarkt (siehe Anlage !) + 5 Stellpl. neu auf dem Matthofgrundstück.

= insgeamt 97 Pkw-Stellplätze nachgewiesen !

705-41/56
Gesehen!

Kreis Rendsburg-Eckernförde
Der Landrat
Bauaufsichtsbehörde

LA.

11. März 2008

Hohenwestedt, 04.03.2008

Hohenwestedt, 04.03.2008

Planverfasser


Bauherr

- 21 -

+ 11 Stk
8 Stk St. Lagerplan durch Anbau

+ 10
73 bereits geschaffene Parkplätze (Tiefgaragen 1-14)

92 Selbstplätze

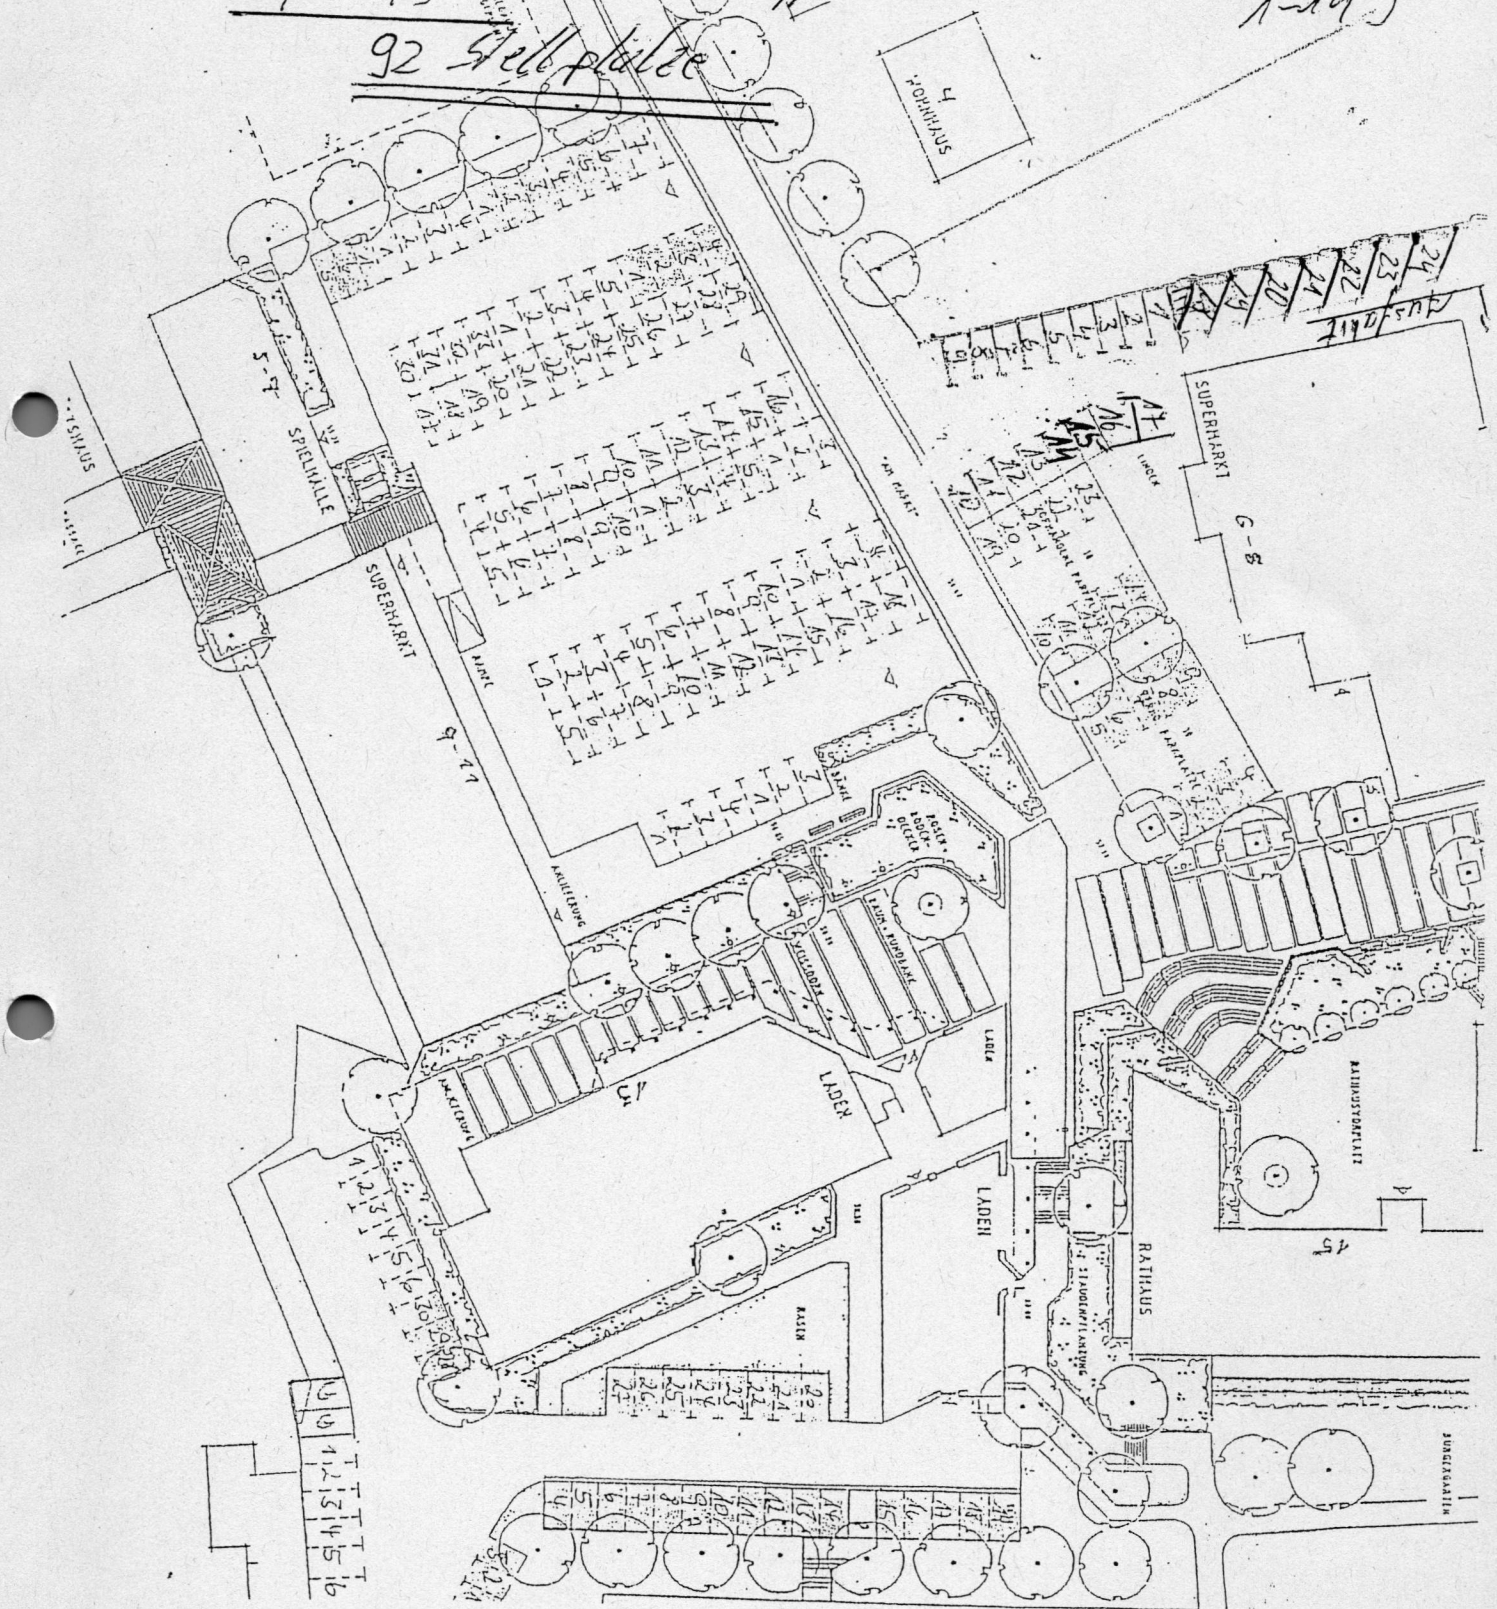

Anhang: Mappe Vereinbarung Gemeinde